
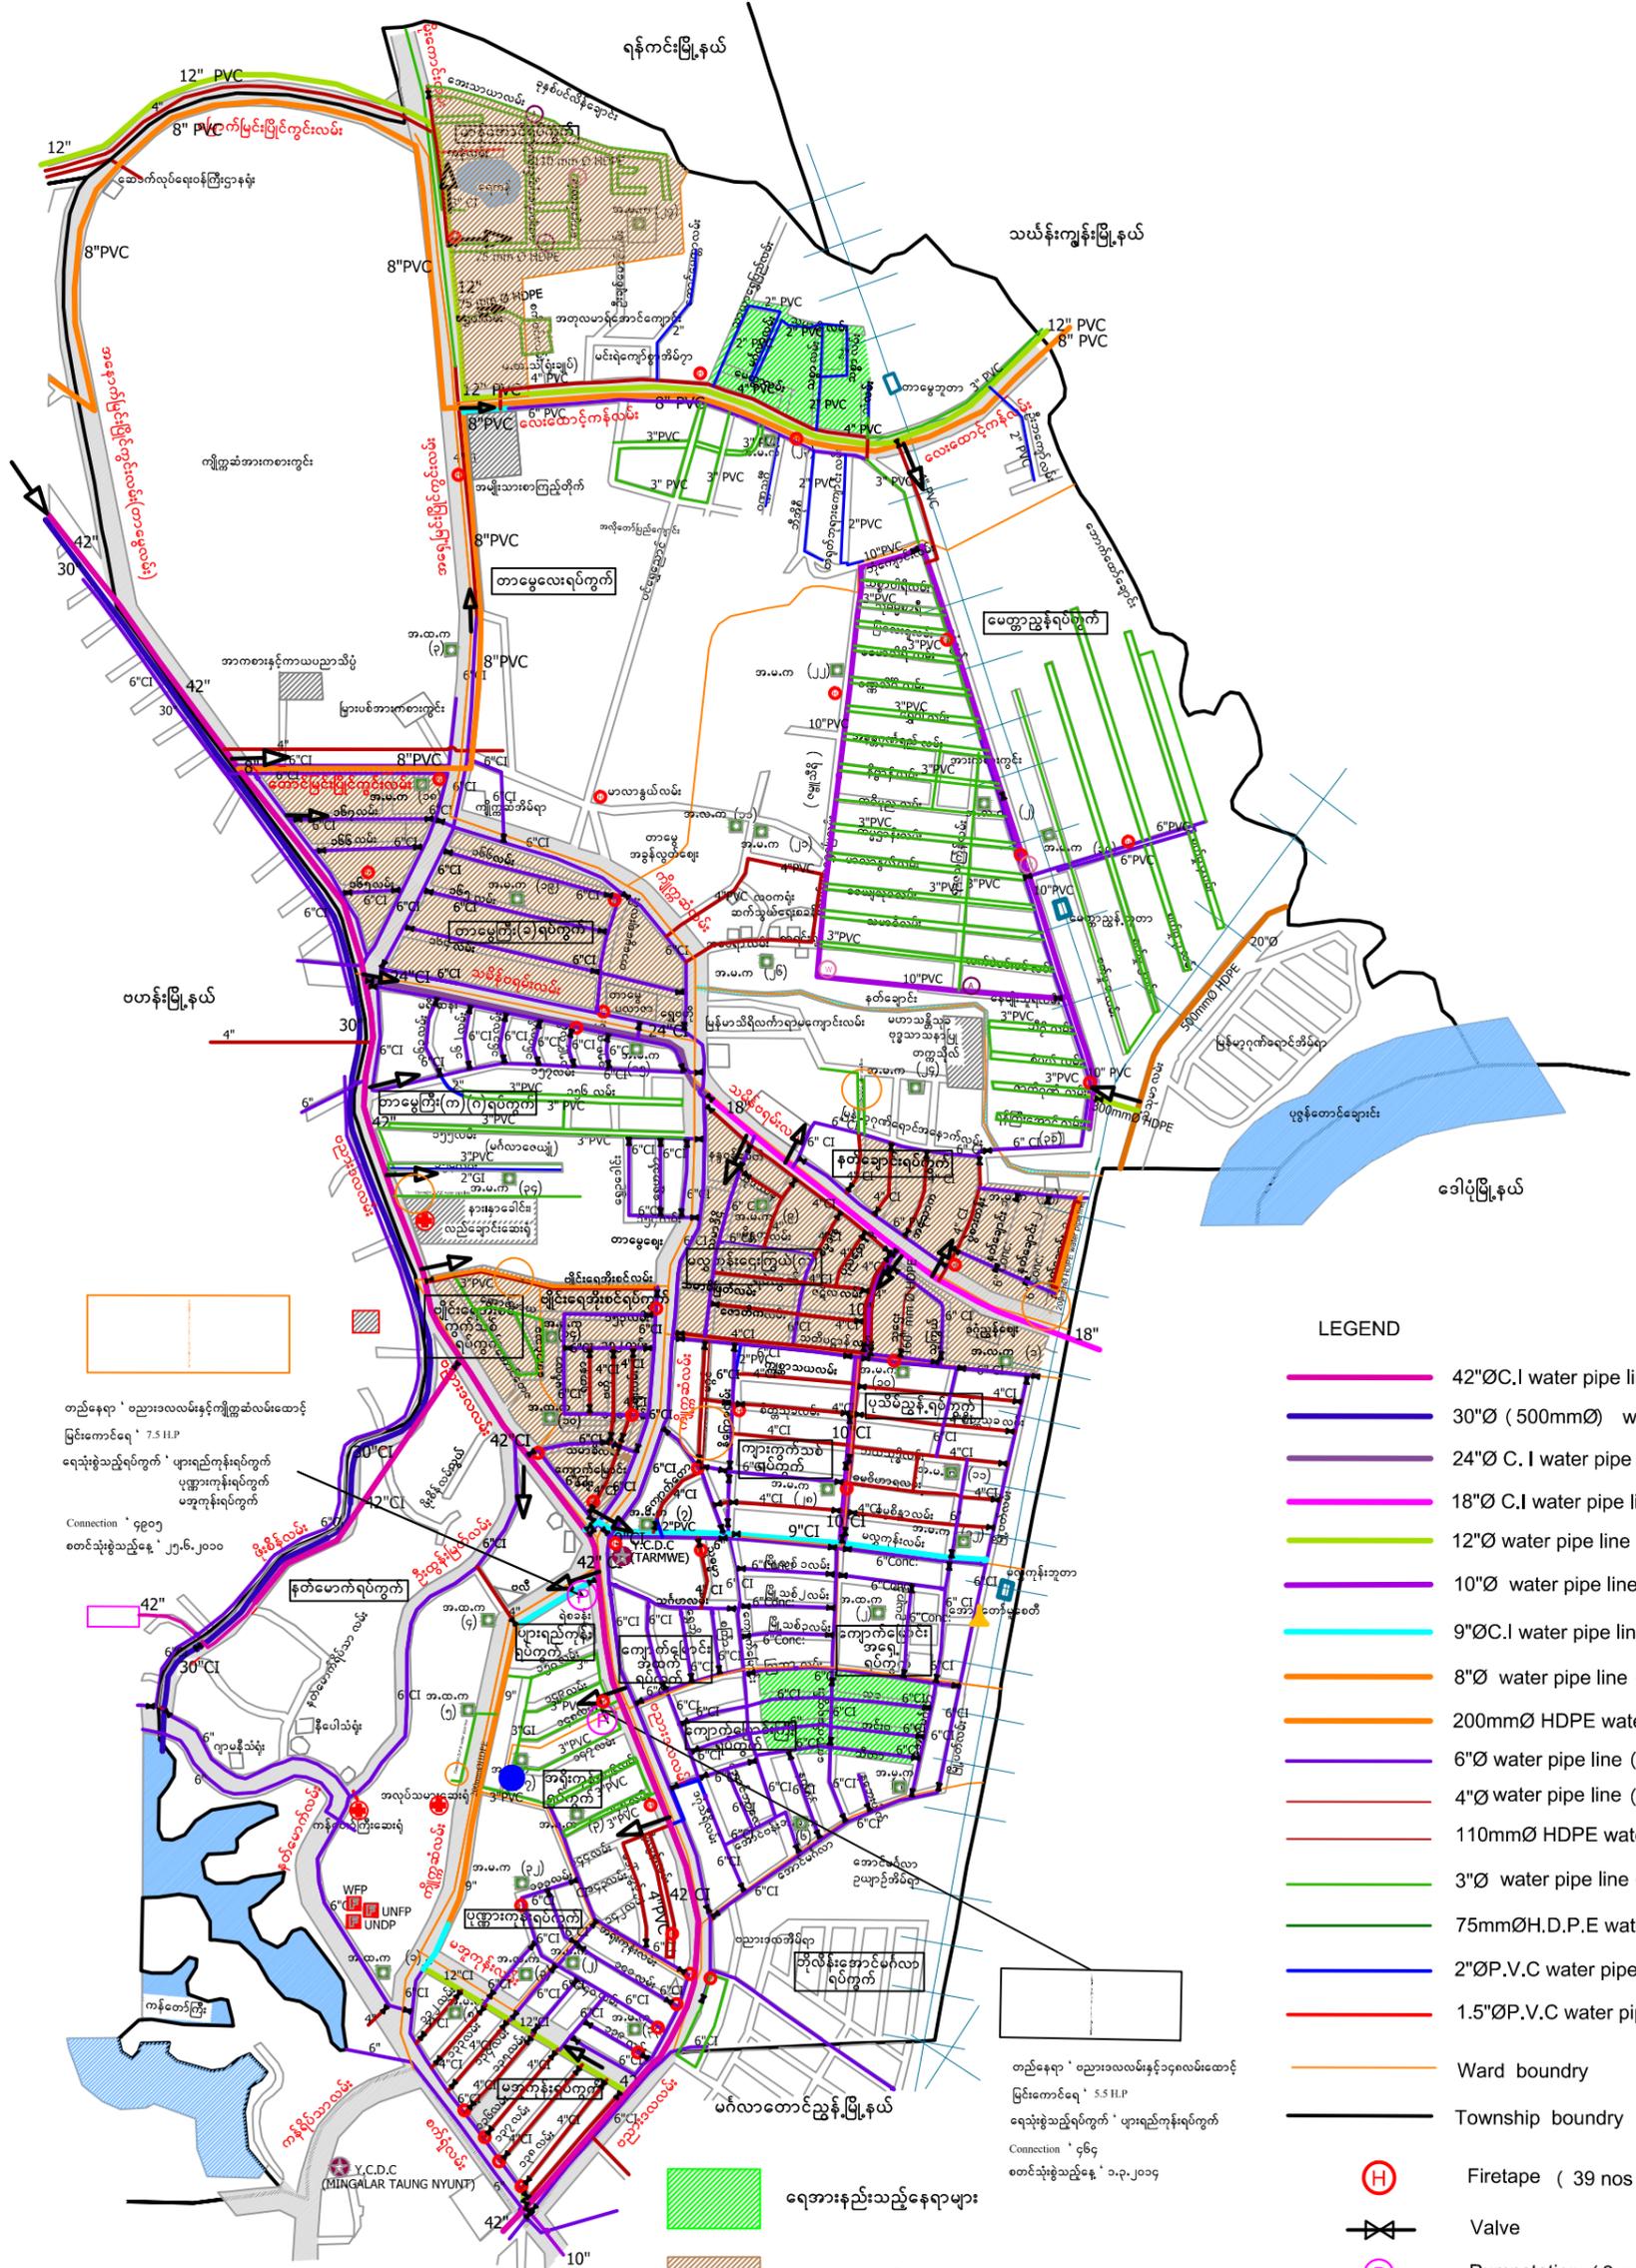


WATER PIPE LINE MAP OF TAMWE TOWNSHIP

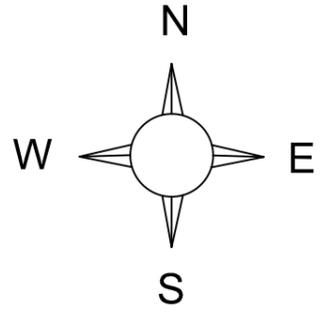

တည်နေရာ ' ဝညားဝလလမ်းနှင့်ကျိက္ကဆလမ်းတောင့်
 မြင်းကောင်ရေ ' 7.5 H.P.
 ရေသုံးစွဲသည့်ရပ်ကွက် ' ဗျာရည်ကုန်းရပ်ကွက်
 ပုဏ္ဏားကုန်းရပ်ကွက်
 မအူကုန်းရပ်ကွက်
 Connection ' ၄၉၀၅
 စတင်သုံးစွဲသည့်နေ့ ' ၂၅.၆.၂၀၁၀

LEGEND

- 42"Ø.C.I water pipe line (14383 ft)
- 30"Ø (500mmØ) water pipe line (2850 ft)
- 24"Ø C.I water pipe line (1937 ft)
- 18"Ø C.I water pipe line (4913 ft)
- 12"Ø water pipe line (10988 ft)
- 10"Ø water pipe line (9611ft)
- 9"Ø.C.I water pipe line (2052 ft)
- 8"Ø water pipe line (12125ft)
- 200mmØ HDPE water pipe line (4455 ft)
- 6"Ø water pipe line (100160 ft)
- 4"Ø water pipe line (27531ft)
- 110mmØ HDPE water pipe line (478ft)
- 3"Ø water pipe line (73063ft)
- 75mmØH.D.P.E water pipe line (4663ft)
- 2"ØP.V.C water pipe line (4211ft)
- 1.5"ØP.V.C water pipe line (643ft)
- Ward boundary
- Township boundary
- (H) Firetape (39 nos)
- (V) Valve
- (P) Pumpstation (2 nos)
- (T) Tube well (1 nos)
- (A) Air Valve (3 nos)
- (W) Wash Out Valve (3 nos)

တည်နေရာ ' ဝညားဝလလမ်းနှင့်ဝင်းတောင်
 မြင်းကောင်ရေ ' 5.5 H.P.
 ရေသုံးစွဲသည့်ရပ်ကွက် ' ဗျာရည်ကုန်းရပ်ကွက်
 Connection ' ၄၆၄
 စတင်သုံးစွဲသည့်နေ့ ' ၁၃.၂၀၁၄

- ရေအားနည်းသည့်နေရာများ
- ရေအားများသည့်နေရာများ
- ရေအားအသင့်အတင့်ရရှိသည့်နေရာများ